

ООО НПФ "Технологии ЭнергоНоваций"

пр.Мусы Джалиля 56 оф.607


Оператор Стратиенко И.Ф

Телефон (8552)52-93-26

Факс (8552)52-93-26

Электронная почта newener@yandex.ru

Помещение 1 / Полы / Изолинии (Е)

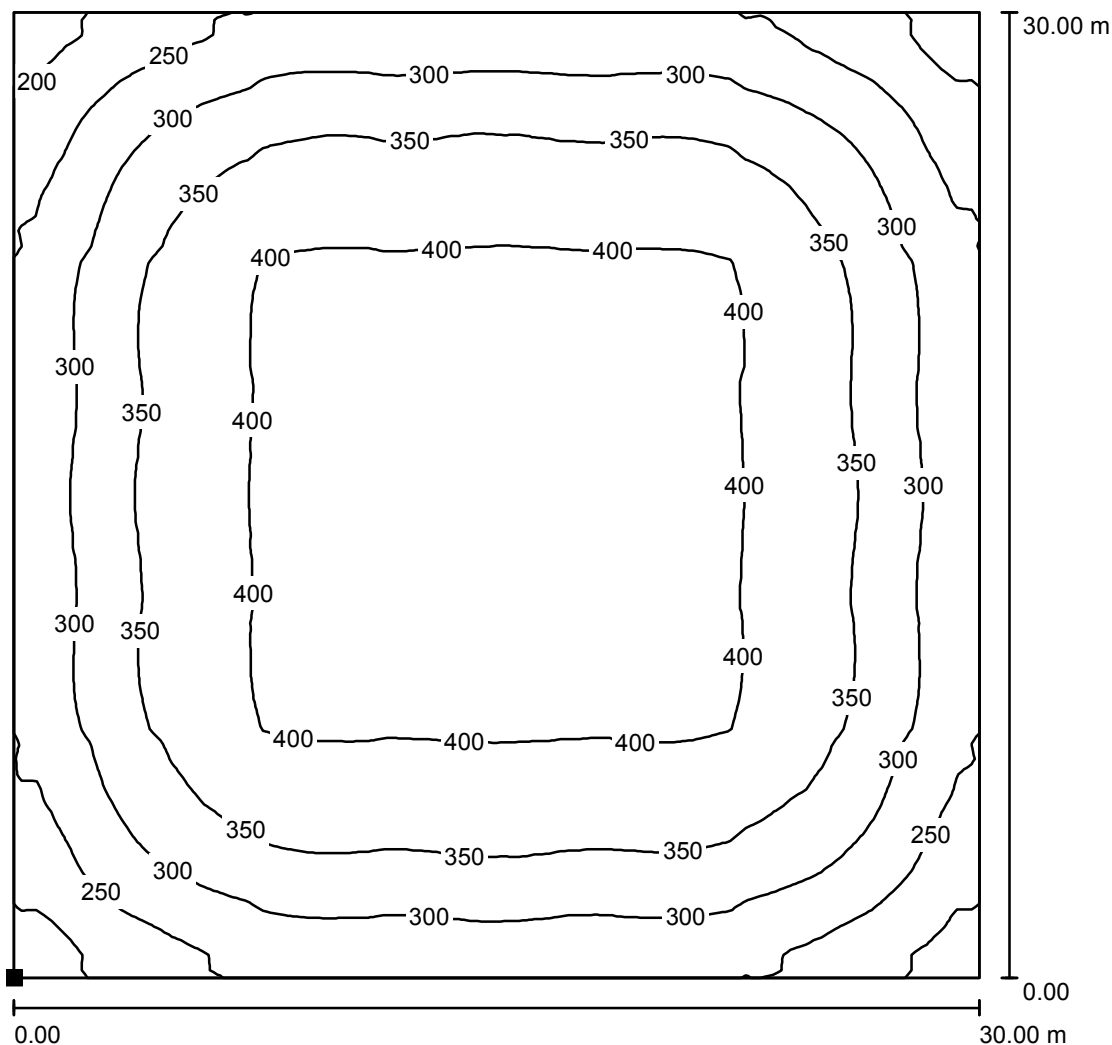


Значения в Lux, Масштаб 1 : 235

Расположение поверхности в помещении:

Выделенная точка:

(0.000 m, 0.000 m, 0.000 m)

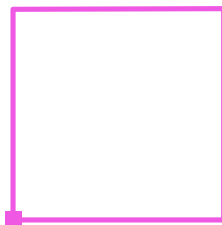

Растр: 128 x 128 Точки

E_{cp} [lx]
342

E_{min} [lx]
169

E_{max} [lx]
418

E_{min} / E_{cp}
0.493

E_{min} / E_{max}
0.403