

ООО НПФ "Технологии ЭнергоНоваций"

пр.Мусы Джалиля 56 оф.607


Оператор Стратийенко И.Ф

Телефон (8552)52-93-26

Факс (8552)52-93-26

Электронная почта newener@yandex.ru

Помещение 1 / Полы / Изолинии (Е)

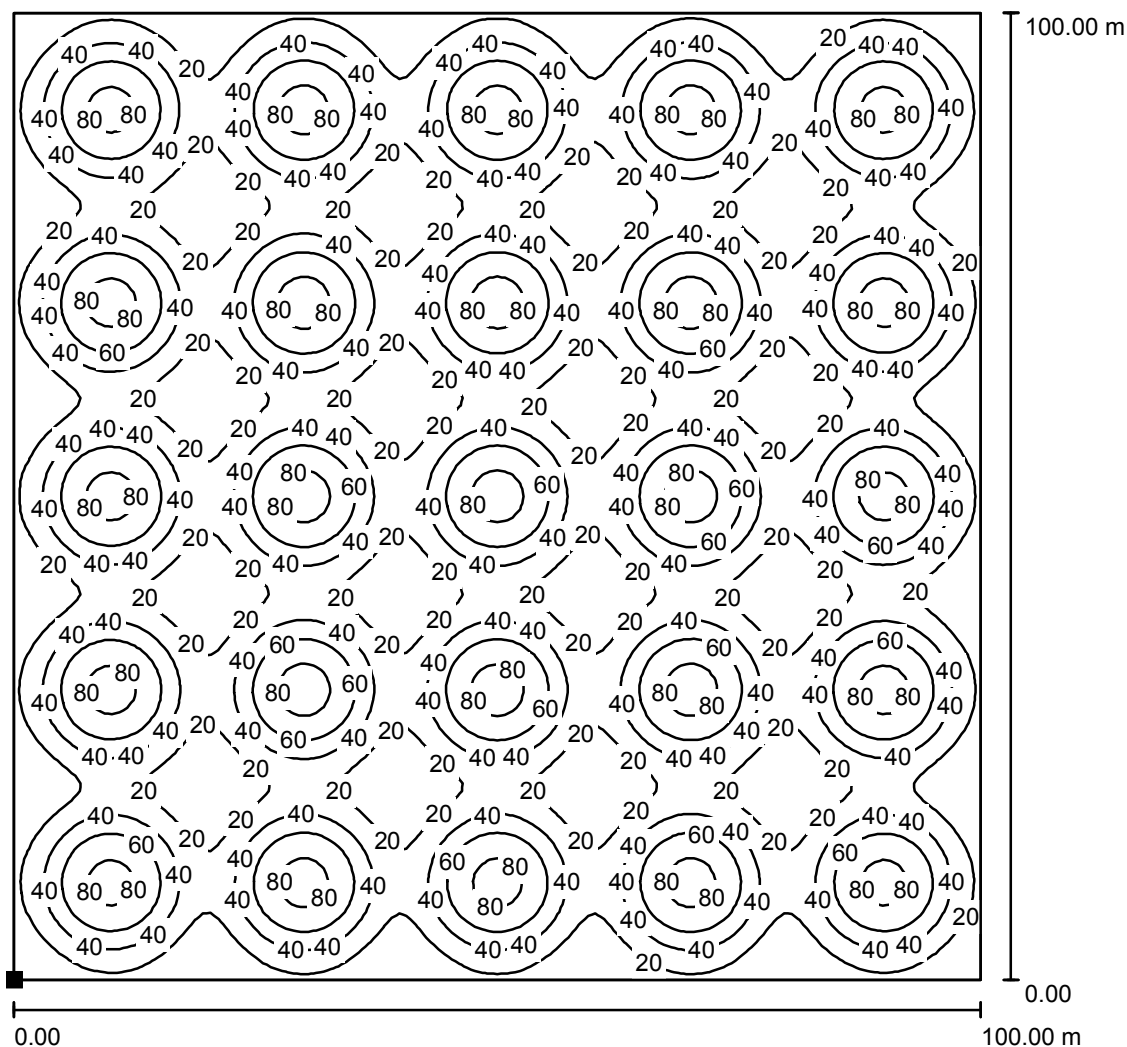


Значения в Lux, Масштаб 1 : 782

Расположение поверхности в помещении:

Выделенная точка:

(0.000 m, 0.000 m, 0.000 m)

 

Растр: 128 x 128 Точки

E_{cp} [lx]
38

E_{min} [lx]
6.85

E_{max} [lx]
89

E_{min} / E_{cp}
0.179

E_{min} / E_{max}
0.077